


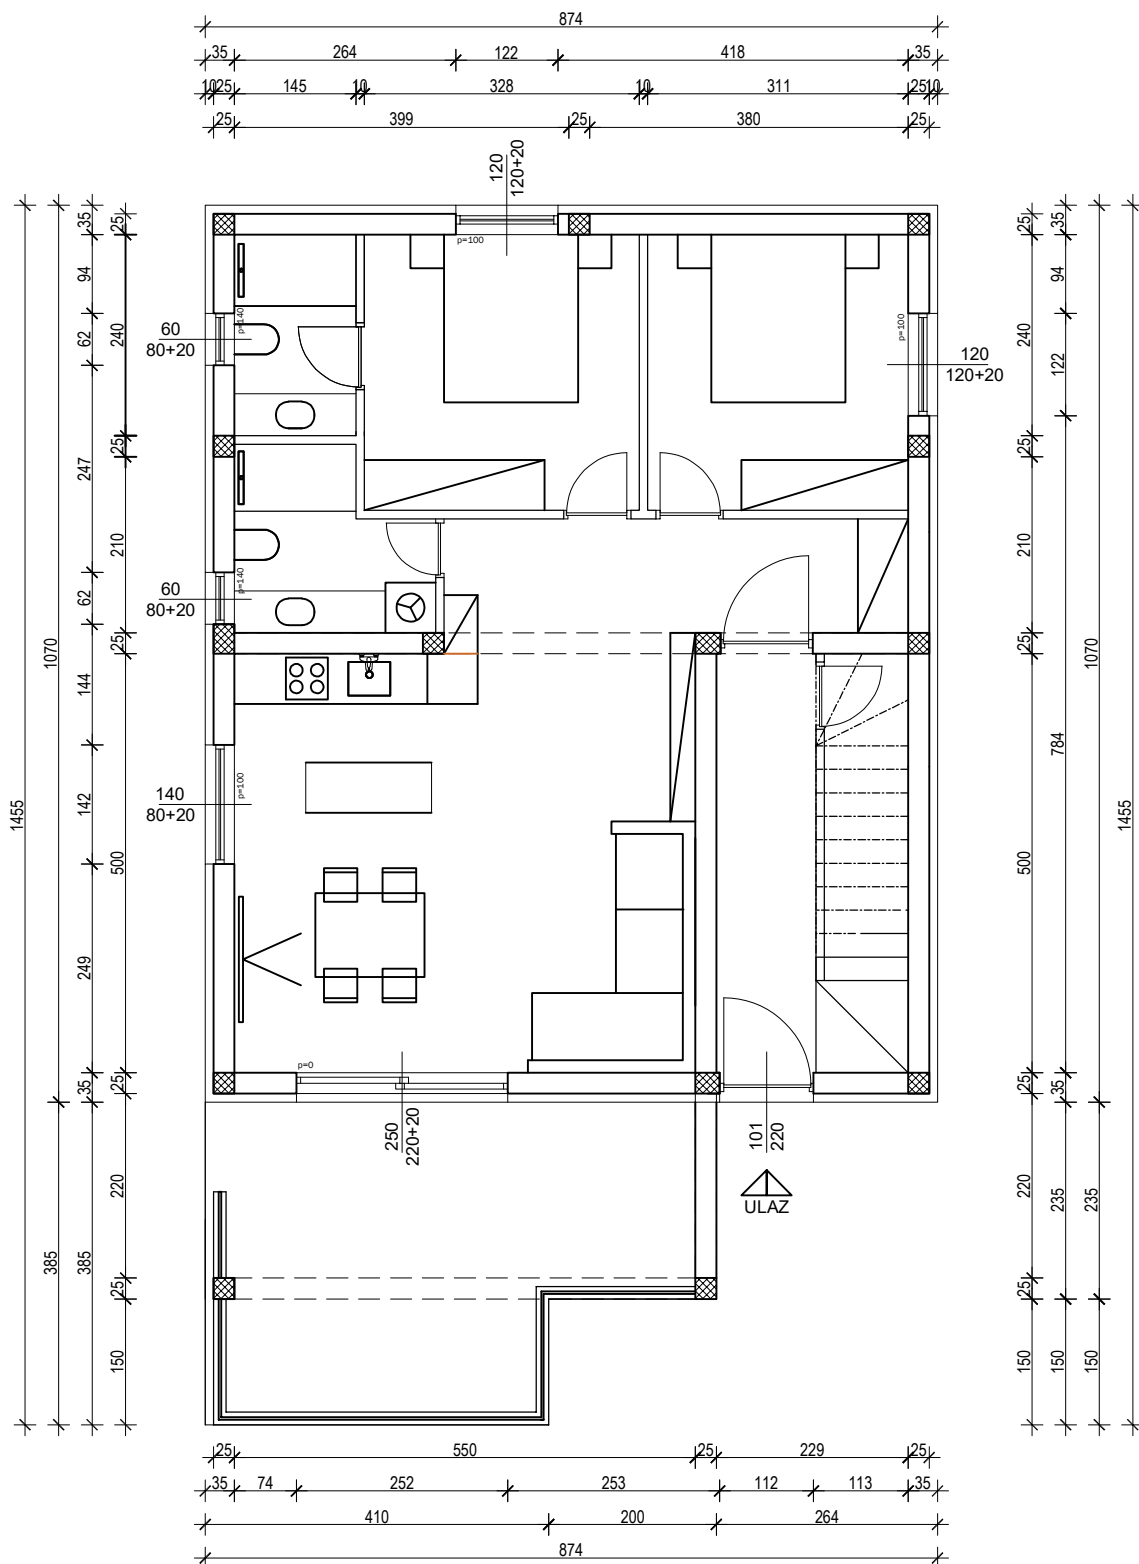

NETO POVRŠINE PRIZEMLJE						
	Namjena prostorije	Podna obloga	površina	koeficijent	ukupno	
1.	ulazni hodnik	ker. pločice	5,95	1,00	5,95	m ²
2.	hodnik	ker. pločice	3,45	1,00	3,45	m ²
3.	soba	ker. pločice	10,23	1,00	10,23	m ²
4.	soba	ker. pločice	10,80	1,00	10,80	m ²
5.	kupaona	ker. pločice	3,48	1,00	3,48	m ²
6.	kupaona	ker. pločice	4,55	1,00	4,55	m ²
7.	dnevni boravak, kuhinja i blagavaona	ker. pločice	32,33	1,00	32,33	m ²
8.	natkrivena terasa	ker. pločice	17,85	0,50	8,93	m ²
9.	spremište	ker. pločice	3,90	0,35	1,37	
UKUPNO NETO PRIZEMLJE			92,54		81,08	m ²